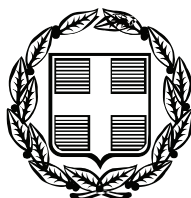


ΕΦΗΜΕΡΙΣ ΤΗΣ ΚΥΒΕΡΝΗΣΕΩΣ

ΤΗΣ ΕΛΛΗΝΙΚΗΣ ΔΗΜΟΚΡΑΤΙΑΣ

ΤΕΥΧΟΣ ΤΕΤΑΡΤΟ **Αρ. Φύλλου 688**

31 Δεκεμβρίου 2010

ΠΕΡΙΕΧΟΜΕΝΑ

ΑΠΟΦΑΣΕΙΣ

ΑΠΟΦΑΣΕΙΣ

Αριθμ. 147902/5508 (1)

Κήρυξη έκτασης ως αναδασωτέας συνολικού εμβαδού 4.367,50 τ.μ. στις θέσεις «Πηγάδι, Αλώνι, Φεγγιά, Σπίζι, Λακούλα», Δ.Δ. Ερυμάνθειας, Δήμου Τριταίας, Ν. Αχαΐας

Ο ΓΕΝΙΚΟΣ ΓΡΑΜΜΑΤΕΑΣ
ΠΕΡΙΦΕΡΕΙΑΣ ΔΥΤΙΚΗΣ ΕΛΛΑΔΑΣ

Έχοντας υπόψη:

1. Το άρθρο 117 παρ. 3 του Συντάγματος της Χώρας.
2. Τις διατάξεις του Ν. 2503/97 «Διοίκηση, οργάνωση, στελέχωση της Περιφέρειας, ρύθμιση θεμάτων για την τοπική αυτοδιοίκηση και άλλες διατάξεις».
3. Την αριθ. 186/30-6-1998 απόφαση Γ.Γ.Π.Δ.Ε (ΦΕΚ 727/Β/16.07.98) «Ασκηση αρμοδιοτήτων Γενικού Γραμματέα Περιφέρειας Δυτ. Ελλάδας επί θεμάτων ΔΑΣΙΚΩΝ και μεταβίβαση του δικαιώματος υπογραφής στους Προϊσταμένους Υπηρεσιακών Μονάδων της Περιφέρειας».
4. Την αριθμ. 11278/2005 απόφαση Γ.Γ.Π.Δ.Ε (ΦΕΚ 1434/Β/18.10.05) «Μεταβίβαση αρμοδιοτήτων και παροχή εξουσιοδότησης υπογραφής Αποφάσεων, εγγράφων, ενταλμάτων κ.λπ., «Με εντολή Γενικού Γραμματέα» στο Γενικό Διευθυντή της Περιφέρειας».
5. Τις διατάξεις του Ν. 998/79 «Περί προστασίας των Δασών και των δασικών εκτάσεων» και συγκεκριμένα:
α) Του άρθρου 41 παρ. 1, όπως συμπληρώθηκε με τον Ν. 3208/2003 και τον Ν. 3698/08.
β) Του άρθρου 38 παρ. 1.
γ) Του άρθρου 70 παρ. 3 του Ν. 998/79, όπως αντικαταστάθηκε με τον Ν. 3208/2003.
6. Τις σχετικές δ/γές του Υπουργείου Γεωργίας.
7. Την αριθμ. 140175/15175/2010 πρόταση του Δασαρχείου Πατρών «Περί κηρύξεως εκτάσεως ως αναδασωτέας» συνολικού εμβαδού 4.367,50 τ.μ. στις θέσεις «Πηγάδι, Αλώνι, Φεγγιά, Σπίζι, Λακούλα», Δ.Δ. Ερυμάνθειας, Δήμου Τριταίας του Ν. Αχαΐας, αποφασίζουμε:

Κηρύσσουμε ως Αναδασωτέα, με σκοπό την αποκατάσταση με φυσική αναγέννηση ή τεχνητή αναδάσωση της δασικής βλάστησης, τη δημόσια δασική έκταση με αείφυλλα-πλατύφυλλα (πρίνους κ.λπ.), σε ποσοστό κάλυψης 80-100%, συνολικού εμβαδού 4.367,50 τ.μ., που καταλήφθηκε παράνομα δια εκχερσώσεως από τον Ντερτινή Νικόλαο του Βλασίου, στις θέσεις «Πηγάδι, Αλώνι, Φεγγιά, Σπίζι, Λακούλα», Δ.Δ. Ερύμανθειας, Δήμου Τριταίας του Ν. Αχαΐας, η οποία περιγράφεται με τα τμήματα Α (εμβ. ΕΑ= 1.012,27 τ.μ.), Β (εμβ. ΕΒ= 1.120 τ.μ), Γ (εμβ. ΕΓ= 219,74 τ.μ), Δ (εμβ. ΕΔ=587,61 τ.μ), Ε (εμβ. ΕΕ=1.427,88) όπως αυτά φαίνονται στο συνημμένο τοπογραφικό διάγραμμα κλίμακας 1:3.000 το οποίο αποτελεί αναπόσπαστο μέρος της απόφασης αυτής.

Τα όρια των εκτάσεων που εκχερσώθηκαν αποτυπώνονται στο συνημμένο τοπογραφικό διάγραμμα και όπως φαίνεται σε αυτό βρίσκονται εντός δημοσίων δασικών και αγροτικών εκτάσεων.

Η απόφαση αυτή να δημοσιευθεί στην Εφημερίδα της Κυβερνήσεως.

Πάτρα, 3 Δεκεμβρίου 2010


Με εντολή Γενικού Γραμματέα Περιφέρειας
Ο Γενικός Διευθυντής
ΔΙΟΝΥΣΙΟΣ ΠΑΝΑΓΙΩΤΟΠΟΥΛΟΣ

Ανήκει στην υπ' αριθμ. 147902/5508/2010 Απόφαση του Γεν. Γραμμ. Περ. Δυτ. Ελλάδας


Τοπογραφικό Διάγραμμα

Δημόσιας δασικής έκτασης αειφύλλων πλατυφύλλων στην θέση "Πηγάδι, Αλώνι, Φεγγιά, Σπίζι, Λακούλα", ΔΔ. Ερυμάνθεια, Δ. Τριταίας που εκχερσώθηκε παράνομα από τον Ντερτινή Νικόλαο και κηρύσσεται αναδασωτέα.

Εκχερσωθείσα έκταση : ΤμήμαΑ (1.012,27 τ.μ.)+ΤμήμαΒ (1.120 τ.μ.) + ΤμήμαΓ (219,74 τ.μ.) + Τμήμα Δ (587,61 τ.μ.) + Τμήμα Ε (1.427,88 τ.μ.) = 4.367,50 τ.μ.
Κλίμακα 1: 3000

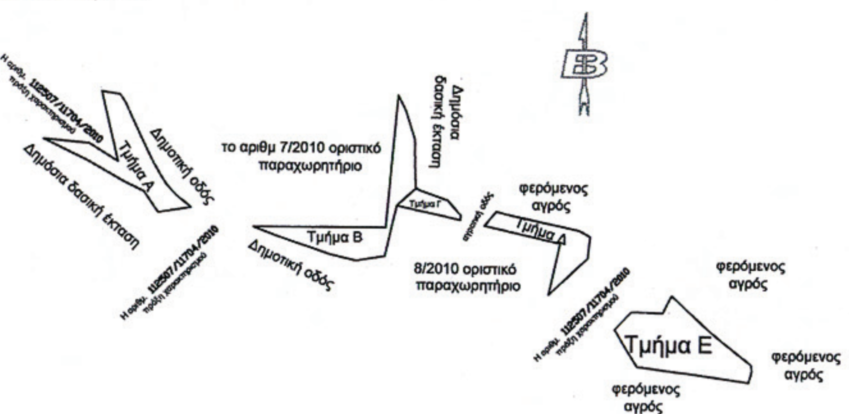

Αναδασωτέα έκταση Κλίμακα 1:20000

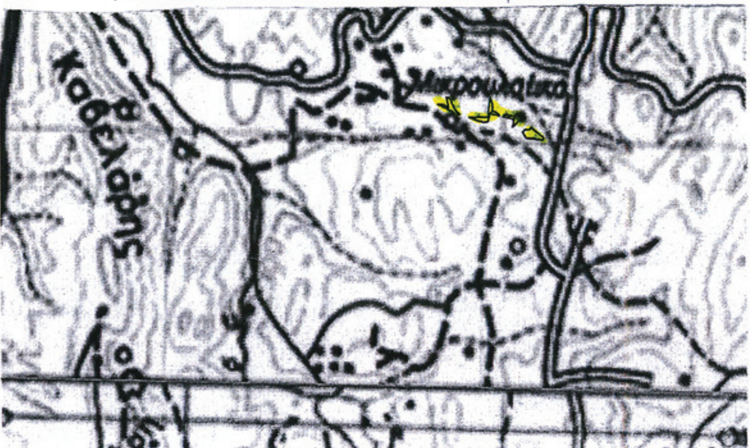

Πάτρα 11-11-2010
Η Συντάκτρια

Αικατερίνη Παπαθανασοπούλου
Δασοπόνος

Θεωρήθηκε Πάτρα 11-11-2010
Ε.Γ.Γ.
Ο Δασάρχης

Αντώνης Κανταρτζόπουλος
Δασολόγος

Θεωρήθηκε Πάτρα 3/12/2010
Ε.Γ.Γ.Π.Δ.Ε
Ο Γεν. Δ/ντής Περ. Δυτ. Ελλάδας

Διονύσιος Παναγιωτόπουλος

ΕΘΝΙΚΟ ΤΥΠΟΓΡΑΦΕΙΟ
Για τεχνικούς λόγους στο σχεδιάγραμμα, έγινε σμίκρυνση, κατά ποσοστό 83%

Συντεταγμένες Τμήματος Α = 1.012,27 τ.μ.

1	X=299275.84	Y=4208799.53
2	X=299283.69	Y=4208766.49
3	X=299269.66	Y=4208775.20
4	X=299247.85	Y=4208777.03
5	X=299268.40	Y=4208767.34
6	X=299285.62	Y=4208757.48
7	X=299296.16	Y=4208752.42
8	X=299302.90	Y=4208742.47
9	X=299318.39	Y=4208745.11
10	X=299311.34	Y=4208750.78
11	X=299306.67	Y=4208755.98
12	X=299303.70	Y=4208760.53
13	X=299300.22	Y=4208766.76
14	X=299294.50	Y=4208778.64
15	X=299287.17	Y=4208794.36
16	X=299284.58	Y=4208798.26

Συντεταγμένες Τμήματος Β = 1.120,00 τ.μ.

1	X=299347.77	Y=4208735.81
2	X=299356.94	Y=4208731.51
3	X=299370.06	Y=4208727.72
4	X=299384.18	Y=4208723.00
5	X=299396.41	Y=4208720.08
6	X=299409.95	Y=4208722.34
7	X=299415.47	Y=4208746.72
8	X=299424.44	Y=4208754.91
9	X=299423.07	Y=4208778.50
10	X=299419.68	Y=4208791.79
11	X=299415.90	Y=4208798.90
12	X=299410.32	Y=4208736.10

Συντεταγμένες Τμήματος Γ = 219,74 τ.μ.

1	X=299415.47	Y=4208746.72
2	X=299424.44	Y=4208754.91
3	X=299439.72	Y=4208749.43
4	X=299446.11	Y=4208742.10
5	X=299445.84	Y=4208739.84

Συντεταγμένες Τμήματος Δ = 587,61 τ.μ.

1	X=299457.41	Y=4208737.23
2	X=299458.32	Y=4208738.39
3	X=299462.97	Y=4208744.14
4	X=299469.96	Y=4208742.25
5	X=299484.96	Y=4208739.10
6	X=299495.20	Y=4208736.97
7	X=299502.70	Y=4208735.34
8	X=299507.84	Y=4208732.55
9	X=299507.14	Y=4208726.08
10	X=299506.72	Y=4208722.27
11	X=299487.96	Y=4208704.60
12	X=299493.50	Y=4208729.06

Συντεταγμένες Τμήματος Ε = 1.427,88 τ.μ.

1	X=299530.96	Y=4208670.68
2	X=299519.81	Y=4208688.29
3	X=299528.22	Y=4208696.70
4	X=299543.00	Y=4208696.12
5	X=299547.28	Y=4208704.72
6	X=299558.96	Y=4208693.62
7	X=299566.20	Y=4208687.16
8	X=299575.64	Y=4208679.65
9	X=299585.59	Y=4208671.89
10	X=299585.77	Y=4208669.02
11	X=299584.31	Y=4208663.66
12	X=299557.01	Y=4208667.44

Αριθμ. 4235/156839 (2)

Κήρυξη δημόσιας δασικής έκτασης εμβαδού 3.178,50 τ.μ. ως αναδασωτέας, στη θέση «Τσεκίρι» Δ.Δ. Αετολόφου, Δήμου Αγιάς, Ν. Λάρισας.

Ο ΓΕΝΙΚΟΣ ΓΡΑΜΜΑΤΕΑΣ ΠΕΡΙΦΕΡΕΙΑΣ ΘΕΣΣΑΛΙΑΣ

Έχοντας υπόψη:

1. Τις διατάξεις του άρθρου 117 παρ. 3 του Συντάγματος της Ελλάδος.

2. Τις διατάξεις του Ν.2503/97 «Διοίκηση, οργάνωση, στελέχωση της Περιφέρειας, ρύθμιση θεμάτων για την τοπική αυτοδιοίκηση και άλλες διατάξεις».

3. Την αριθμ. 5851/10.7.2007 (ΦΕΚ 1157/2007 Τεύχος Β΄) απόφαση Γ.Γ. Περιφ. Θεσσαλίας «περί μεταβίβασης αρμοδιοτήτων του Γ.Γ. Περιφ. Θεσσαλίας στο Γενικό Δ/ντή της Περιφέρειας και στους Προϊσταμένους των Δ/νσεων και των Τμημάτων της Περιφέρειας» και την αριθμ. 8756/67345/2008 (ΦΕΚ 1907/2008 Τεύχος Β΄) Τροποποιητική Απόφαση Γ.Γ. Περιφ. Θεσσαλίας.

4. Τις διατάξεις των άρθρων 38 παρ. 1 και 41 παρ. 1 και 3 του Ν. 998/79 «περί προστασίας των δασών κ.λπ.»

5. Τις: α) 160417/1180/8.7.80 και β) 182447/3049/24.9.80 Δ/γές του Υπουργείου Γεωργίας σχετικές με την κήρυξη εκτάσεων ως αναδασωτέων.

6. Την αριθ. 2467/152705/28-9-2010 αναφορά του Δασαρχείου Αγιας με την οποία προτείνεται η κήρυξη δημόσιας δασικής έκτασης εμβαδού 3.178,50 τ.μ., που βρίσκεται στη θέση «Τσεκίρι» περιοχής Δ.Δ. Αετολόφου, Δήμου Αγιάς, Ν. Λάρισας, ως αναδασωτέας, αποφασίζουμε:

Κηρύσσουμε ως αναδασωτέα, έκταση εμβαδού 3.178,50 τ.μ., της οποίας η βλάστηση καταστράφηκε λόγω πυρκαγιάς, στη θέση «Τσεκίρι», περιοχής Δ.Δ. Αετολόφου, Δήμου Αγιας, Ν. Λάρισας και η οποία ορίζεται:

ΑΝΑΤΟΛΙΚΑ: Δημόσια δασική έκταση.
ΔΥΤΙΚΑ: Μη δασική έκταση.
ΒΟΡΕΙΑ: Μη δασική έκταση.
ΝΟΤΙΑ: Μη δασική έκταση.

Η ανωτέρω έκταση απεικονίζεται με τα στοιχεία 1, 2, 3, 8, 9, 1 στο διάγραμμα του Δασαρχείου Αγιάς το οποίο αποτελεί αναπόσπαστο τμήμα της παρούσης. Σκοποί της κήρυξης της ανωτέρω έκτασης ως αναδασωτέας, είναι η διατήρηση του δασικού χαρακτήρα αυτής, ο αποκλεισμός διάθεσης της για άλλη χρήση και η αποκατάσταση της καταστραφείσης δασικής βλάστησης. (Η έκταση πριν την πυρκαγιά καλύπτονταν από χαμηλή βλάστηση πρίνου σε ποσοστό 70%).


Η απόφαση αυτή να δημοσιευθεί στην Εφημερίδα της Κυβερνήσεως.

Λάρισα, 10 Δεκεμβρίου 2010

Η Γενική Γραμματέας Περιφέρειας
ΚΑΛΛΙΟΠΗ ΓΕΡΑΚΟΥΔΗ

ΤΟΠΟΓΡΑΦΙΚΟ ΔΙΑΓΡΑΜΜΑ

Δημόσιας δασικής έκτασης στη θέση "Τσεκίρι" του Δημοτικού Διαμερίσματος Αετολόφου του Δήμου Αγιάς που κάηκε στις 12-8-2010. Εμβαδόν Ε= 3.178,50 τ.μ. Κλίμακα 1 : 1.000

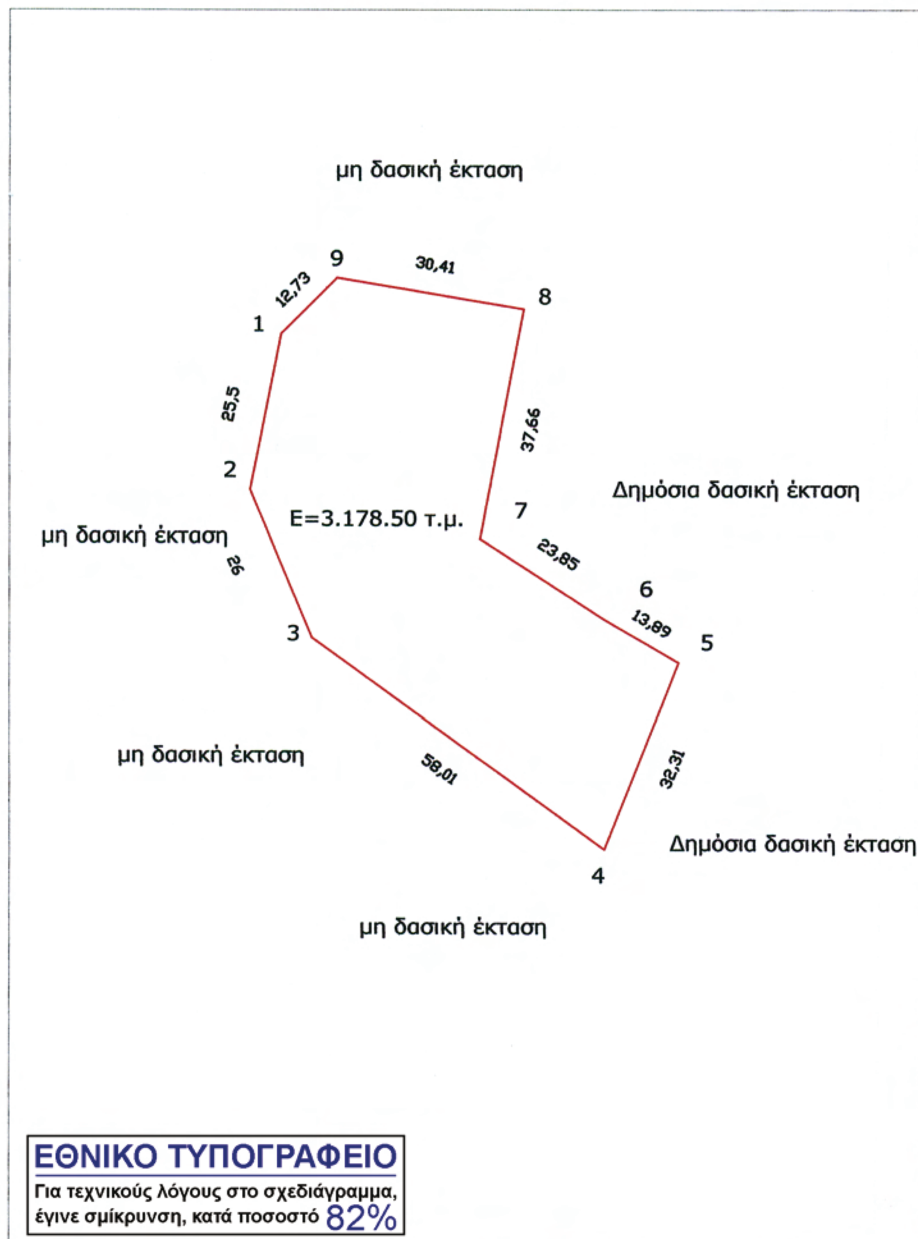

Συντεταγμένες σημείων

α/α	x	y
1.	392125.0000	4391838.0000
2.	392120.0000	4391813.0000
3.	392130.0000	4391789.0000
4.	392177.0000	4391755.0000
5.	392189.0000	4391785.0000
6.	392177.0000	4391792.0000
7.	392157.0000	4391805.0000
8.	392164.0000	4391842.0000
9.	392134.0000	4391847.0000

Θέση καμένης έκτασης
Απόσπασμα Χάρτη ΓΥΣ Κλίμακας 1:50000



Αγιά 27-09-2010
Ο Συντάκτης

Σπυρίδων Μηνιάτης
Δασοπόνος

ΘΕΩΡΗΘΗΚΕ
Αγιά 29/9/2010
Ο Αναπληρωτής Δασάρχης Αγιάς

Αστέριος Αλ. Γκάτσικος
Δασολόγος με βαθμό Α΄

ΘΕΩΡΗΘΗΚΕ
Λάρισα 10/12/2010
Η ΓΕΝΙΚΗ ΓΡΑΜΜΑΤΕΑΣ
ΠΕΡΙΦΕΡΕΙΑΣ ΘΕΣΣΑΛΙΑΣ

ΚΑΛΛΙΟΠΗ ΓΕΡΑΚΟΥΔΗ

Αριθμ. 2731/3547 (3)

Επικύρωση οριογραμμών τμήματος ρέματος στην περιοχή Μουρτζανά, κτηματικής Περιφέρειας Γαράζου, Δήμου Κουλούκωνα, Νομού Ρεθύμνου.

Ο ΓΕΝΙΚΟΣ ΓΡΑΜΜΑΤΕΑΣ ΠΕΡΙΦΕΡΕΙΑΣ ΚΡΗΤΗΣ

Έχοντας υπόψη:

1) Το Νόμο υπ' αριθμ. 2503/1997 περί Διοίκησης, οργάνωσης στελέχωσης της Περιφέρειας κ.λπ.

2) Το νόμο 2853/16-7-1922 περί υδραυλικών εν γένει έργων και αστυνομεύσεων των δημόσιων υδάτων όπως αυτές τροποποιήθηκαν με τις αντίστοιχες του Ν.Δ/τος 10/29-12-1923 και κωδικοποιήθηκαν από τις διατάξεις του Π.Δ/τος 18/21-3-1924 (ΦΕΚ 61Α).

3) Τις διατάξεις του άρθρου 10 του Ν.3044/2002 για την άσκηση αρμοδιοτήτων του Πολεοδομικού Σχεδιασμού.

4) Τις διατάξεις του άρθρου 5 του Ν. 3010/2002 (Α΄ 91) εναρμόνιση του Ν. 1650/1986 με τις υπ' αριθμ. 97/11 Ε.Ε και 96/61 ΕΕ οδηγίες και ειδικότερα τις διατάξεις του άρθρου 5 αυτού (διαδικασία οριοθέτησης και ρύθμισης θεμάτων για τα υδατορέματα και άλλες διατάξεις).

5) Τις διατάξεις του Ν. 1337/83 περί επεκτάσεως των πολεοδομικών σχεδίων κλπ και του άρθρου 6 του ισχύοντος κτιριοδομικού κανονισμού που αφορά την δόμηση κοντά σε ρέματα

6) Την υπ' αρ. 3046//304/3-2-1989 απόφαση του Αν. Υπουργού Περιβάλλοντος Χωροταξίας και Δημοσίων «Εργων (Κτιριοδομικός Κανονισμός και ειδικότερα τις διατάξεις του άρθρου 6 αυτού, σχετικά με τη δόμηση κοντά στα ρέματα) όπως ισχύει σήμερα.

7) Την υπ' αριθμ. 33/1998 εγκύκλιο του Υ.ΠΕ.ΧΩ.Δ.Ε. «Αστυνόμευση ρεμάτων και συντήρηση αντιπλ/κών έργων».

8) Τις διατάξεις του άρθρου 66 του Ν. 1622/1986 (περί Τοπικής Αυτοδιοίκησης, Περιφερειακής Ανάπτυξης και Δημοκρατικού Προγραμματισμού) όπως αντικαταστάθηκε με τις διατάξεις της παρ.5 του άρθρου 33 του Ν. 1832/1989.

9) Την αρ 199/2010 απόφαση του Δημοτικού Συμβουλίου του Δήμου Κουλούκωνα, με την οποία εγκρίνεται η οριοθέτηση του παραπάνω ρέματος.

10) Τον γενόμενο καθορισμό οριογραμμών τμήματος ρέματος στην περιοχή Μουρτζανά, της κτηματικής Περιφέρειας Γαράζου, του Δήμου Κουλούκωνα, Νομού Ρεθύμνου, ο οποίος έγινε από την Δ/νση Τεχνικών Υπηρεσιών της Νομαρχιακής Αυτοδιοίκησης Ρεθύμνου (με το υπ' αριθμ. 3061/6-10-2010 έγγραφό της), μετά από τον έλεγχο και την θεώρηση των τοπογραφικών διαγραμμάτων, της τεχνικής έκθεσης και των συνοδευουσών αυτών υδρολογικών, υδραυλικών και περιβαλλοντικών μελετών που συνέταξε η Τ.Υ.Δ.Κ. Ρεθύμνου, για τον καθορισμό των προτεινομένων οριογραμμών και ύστερα από την προαναφερόμενη γνωμοδότηση του Δημοτικού Συμβουλίου Κουλούκωνα, Νομού Ρεθύμνου, αποφασίζουμε:

Επικυρώνουμε τις οριογραμμές τμήματος ρέματος στην περιοχή Μουρτζανά, κτηματικής Περιφέρειας Γαράζου, Δήμου Κουλούκωνα, Νομού Ρεθύμνου, όπως φαίνονται στα από τον Ιούνιο 2010 τοπογραφικά διαγράμματα που συνέταξε η Τ.Υ.Δ.Κ. Ρεθύμνου, που συντάχθηκαν σύμφωνα με την υδραυλική μελέτη της ιδίας, όπως αυτά ελήφθησαν και θεωρήθηκαν από την Δ.Τ. Υ. Νομαρχιακής Αυτοδιοίκησης Ρεθύμνου.


Οι οριογραμμές αυτές του παραπάνω ρέματος υλοποιούνται από τις πολυγωνικές γραμμές που ορίζουν τα σημεία: 1, 2, ... , 10 για την μια οριογραμμή και τα σημεία 11, 12, ..., 20 για την απέναντι οριογραμμή.

Τα παραπάνω σημεία είναι αποτυπωμένα στα προαναφερόμενα τοπογραφικά διαγράμματα και περιέχονται σε αυτά με τις συντεταγμένες τους (σύστημα συντεταγμένων είναι το ΕΓΣΑ 87).


Η απόφαση αυτή να δημοσιευθεί στην Εφημερίδα της Κυβερνήσεως.

Ηράκλειο, 7 Δεκεμβρίου 2010

Ο Γενικός Γραμματέας Περιφέρειας
ΑΘΑΝΑΣΙΟΣ ΚΑΡΟΥΝΤΖΟΣ

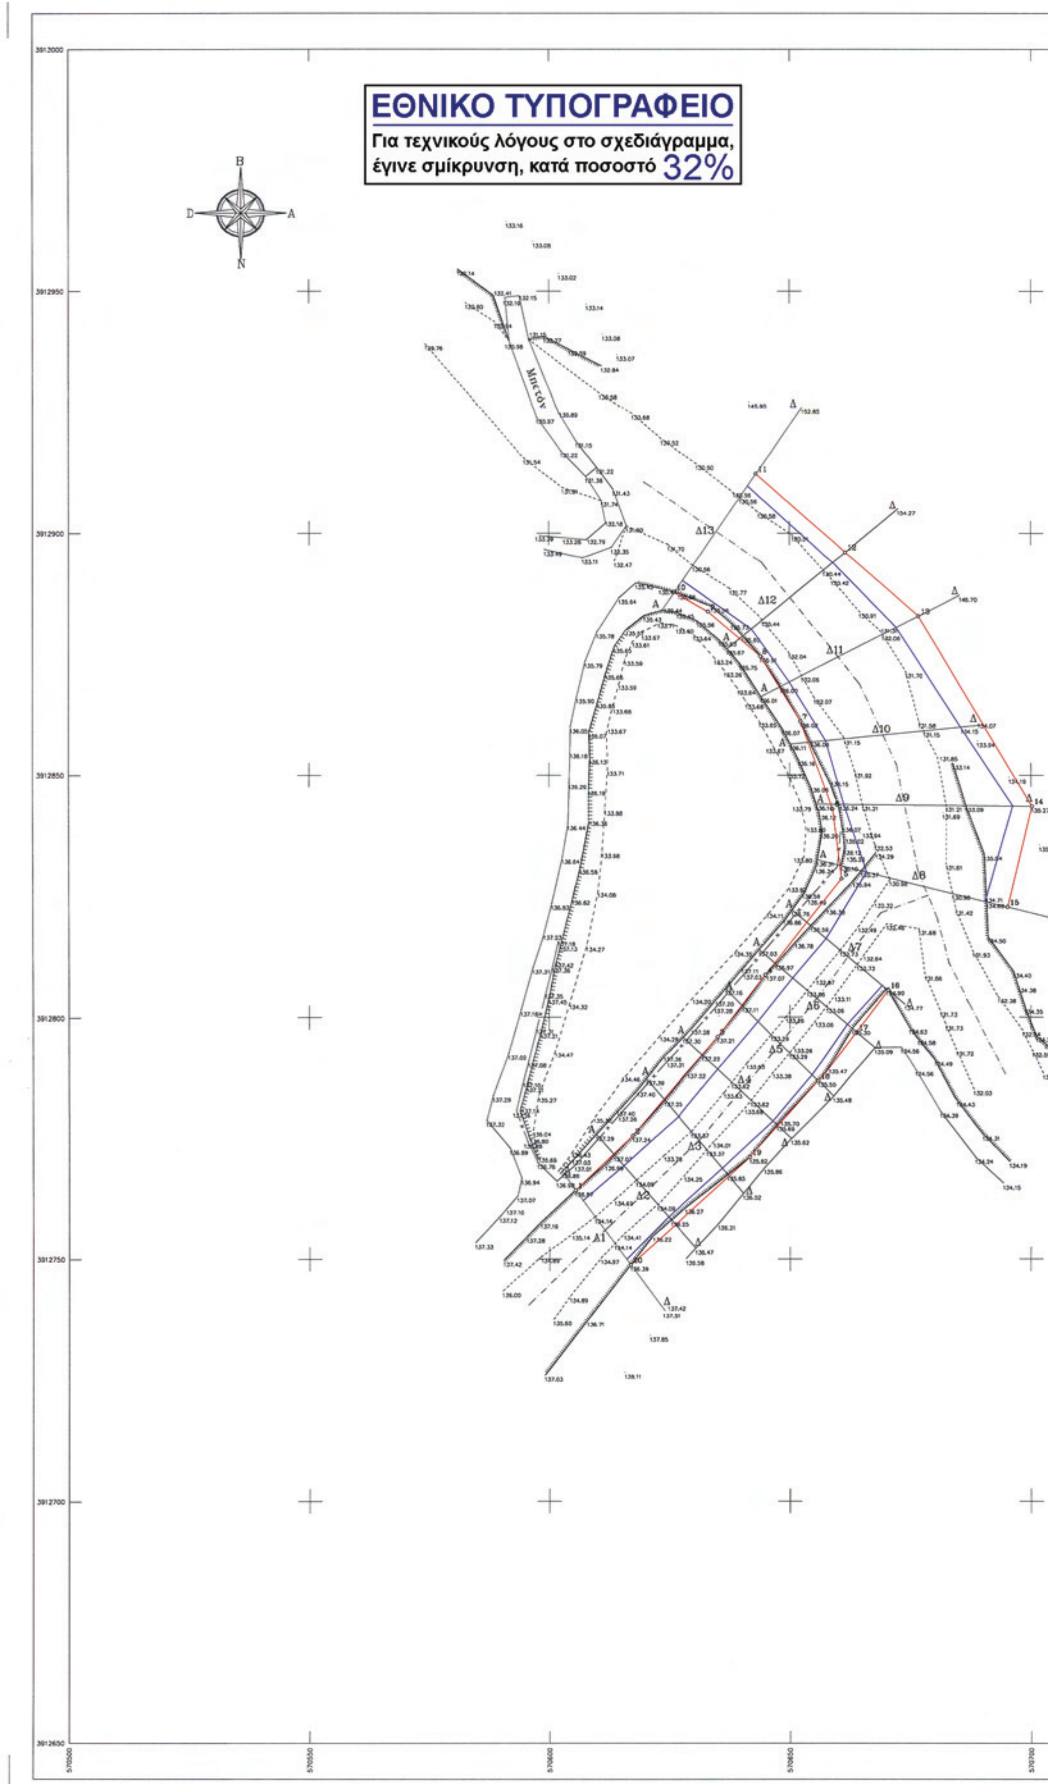
ΕΘΝΙΚΟ ΤΥΠΟΓΡΑΦΕΙΟ
Για τεχνικούς λόγους στο σχεδιάγραμμα, έγινε σμίκρυνση, κατά ποσοστό 32%
Β
Δ
Α
Ν
Μπετόν
Δ13
Δ12
Δ11
Δ10
Δ9
Δ8
Δ7
Δ6
Δ5
Δ4
Δ3
Δ2
Δ1

ΑΠΟΣΠΑΣΜΑ ΧΑΡΤΗ ΓΥΣ 1504 ΚΛ 1:5000

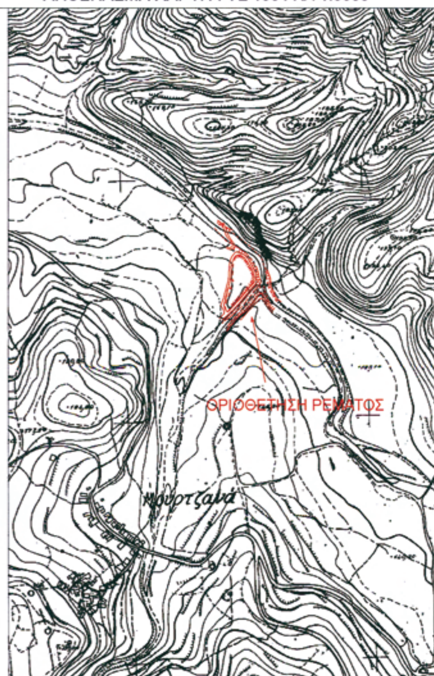

ΣΥΝΤΕΤΑΓΜΕΝΕΣ ΚΟΡΥΦΩΝ ΟΡΙΟΘΕΤΗΣΗΣ ΡΕΜΑΤΟΣ

ΚΟΡΥΦΕΣ	X	Y
1	570605.412	3912764.141
2	570617.330	3912775.300
3	570635.070	3912795.990
4	570644.980	3912808.730
5	570660.760	3912828.593
6	570658.895	3912842.981
7	570652.240	3912861.110
8	570643.940	3912874.540
9	570633.121	3912883.806
10	570626.092	3912887.846
11	570643.051	3912912.236
12	570661.528	3912896.130
13	570676.748	3912882.863
14	570700.145	3912843.555
15	570695.181	3912822.692
16	570670.430	3912805.564
17	570663.885	3912796.883
18	570655.954	3912786.625
19	570641.719	3912770.906
20	570616.858	3912748.792

ΥΠΟΜΝΗΜΑ ΓΡΑΜΜΩΝ

ΠΡΟΤΕΙΝΟΜΕΝΕΣ ΟΡΙΟΓΡΑΜΜΕΣ ΡΕΜΑΤΟΣ

ΓΡΑΜΜΗ ΠΛΗΜΜΥΡΑΣ

ΠΑΡΑΤΗΡΗΣΕΙΣ

-Το σύστημα συντεταγμένων είναι το ΕΓΣΑ '87.
-Υψομετρική αφετηρία από τη μέση στάθμη της θάλασσας.

ΕΓΚΡΙΝΕΤΑΙ

ΕΛΛΗΝΙΚΗ ΔΗΜΟΚΡΑΤΙΑ
ΠΕΡΙΦΕΡΕΙΑ ΚΡΗΤΗΣ
ΔΙΕΥΘΥΝΣΗ ΤΟΠΙΚΗΣ ΑΥΤΟΔΙΟΙΚΗΣΗΣ ΚΑΙ ΔΙΟΙΚΗΣΗΣ
ΝΟΜΟΥ ΡΕΘΥΜΝΟΥ – ΤΜΗΜΑ Τ.Υ.Δ.Κ.

Ο ΔΗΜΑΡΧΟΣ
ΔΗΜΗΤΡΙΟΣ ΚΟΚΚΙΝΟΣ

ΕΡΓΟ:

ΜΕΛΕΤΗ ΟΡΙΟΘΕΤΗΣΗΣ ΥΔΑΤΟΡΕΜΑΤΟΣ

ΕΘΕΩΡΗΘΗ

ΜΕΛΕΤΗ :

ΜΕΛΕΤΗ ΤΟΠΟΓΡΑΦΙΑΣ

ΚΛΙΜΑΚΑ 1/500

ΟΡΙΖΟΝΤΙΟΓΡΑΦΙΚΟ & ΥΨΟΜΕΤΡΙΚΟ ΔΙΑΓΡΑΜΜΑ

ΗΜΕΡΟΜΗΝΙΑ ΙΟΥΝΙΟΣ 2010

ΑΡ. ΣΧΕΔΙΟΥ ΟΡ1.1

Τ.Υ.Δ.Κ. ΝΟΜΟΥ ΡΕΘΥΜΝΗΣ	ΕΠΙΒΛΕΨΗ	Ο ΕΠΙΒΛΕΠΩΝ ΜΗΧΑΝΙΚΟΣ	
	ΕΛΕΓΧΟΣ	Ο ΕΠΙΒΛΕΠΩΝ ΜΗΧΑΝΙΚΟΣ	
	ΘΕΩΡΗΣΗ	Η ΠΡΟΪΣΤΑΜΕΝΗ	ΠΑΠΑΓΙΑΝΝΑΚΗ ΜΑΡΙΑΝΘΗ
	ΕΓΚΡΙΣΗ	ΕΓΚΡΙΤΙΚΗ ΑΠΟΦΑΣΗ	



ΑΠΟ ΤΟ ΕΘΝΙΚΟ ΤΥΠΟΓΡΑΦΕΙΟ
ΚΑΠΟΔΙΣΤΡΙΟΥ 34 * ΑΘΗΝΑ 104 32 * ΤΗΛ. 210 52 79 000 * FAX 210 52 21 004
ΗΛΕΚΤΡΟΝΙΚΗ ΔΙΕΥΘΥΝΣΗ: http://www.et.gr – e-mail: webmaster.et@et.gr